

# COMUNE DI COSSANO BELBO

## PIANO REGOLATORE GENERALE COMUNALE

PROGETTO DEFINITIVO

VARIANTE STRUTTURALE N° 3: art. 17 L.R. 56/77 e s.m.i. 2007-2012

TAVOLA: 14 /V3

PLANIMETRIA DI PROGETTO I - Vincoli -


SCALA: 1:5000

Il Sindaco approvato con delibera C.C. n° in data

STUDIO DI URBANISTICA Ing. Manlio Dardo incaricato

CUNEO - Corso Galileo Ferraris, 11 - Tel. 0171-67052 Fax 0171-43445 E-mail: ing.dardo@libero.it

Collaboratore: arch. Miranda Lambertini

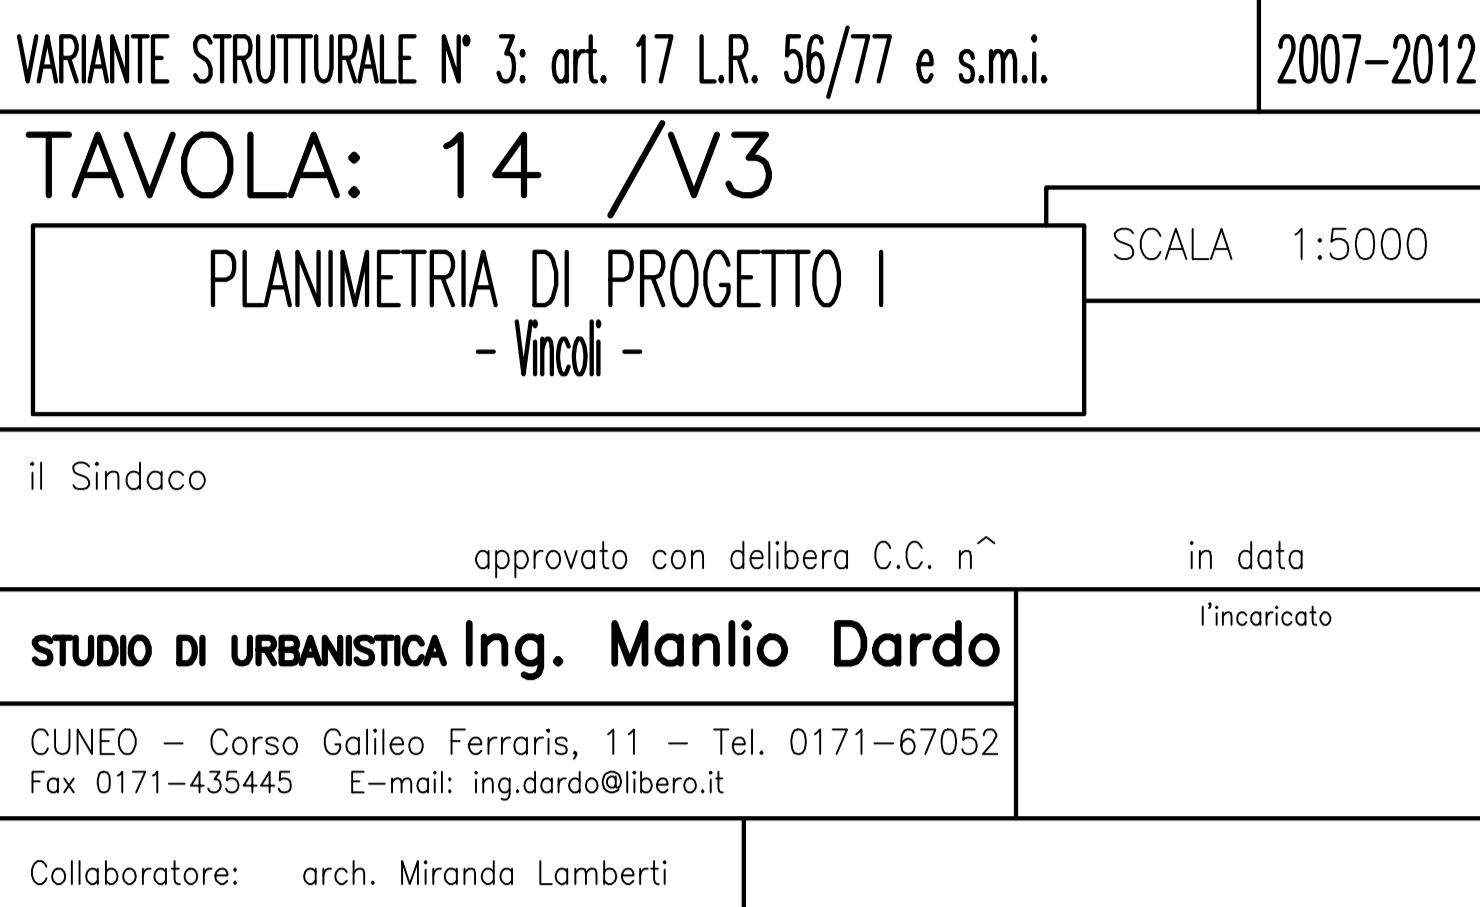

### LEGENDA

Base cartografica: composizione Catastale 1:5000

1,2,3,... NUMERO FOGLI DI MAPPA CATASTALI

- AREE PERMETTATE
- AREE AGRICOLE
- AREE VINCOLATE (ARTT. 24-27-28-38-41-41bis N.T.A.)
- AREA DI RISPETTO CONTINUALE
- FASCE DI RISPETTO STRADALE (LA CUI PROFONDITA' E' STABILITA DAL " NUOVO CODICE DELLA STRADA " E DECRETI APPLICATIVI)
- AREE BOSCHIVE
- AREE DI RISPETTO FLUVIALE (art.29 L.R. 56/77 e s.m.i)
- AREE SOTTOPORTE A VINCOLO PARCHEGGIATO I SENSI EX L. 431/85 e D.Lgs 490/99
- AMBITI TERRITORIALI ASSOCIATI AI DISPOSTI DELL'ART.2, LEGGE 02.02.1974 N.64
- AREE DI RISPETTO DELLE SORGENTI E DEI POZZI DI CAPTAZIONE
- AREA DI RISPETTO IMPIANTI DI DEPURAZIONE

- FRANA ATTIVA** (comma 2, art. 9 del P.A.I.)
  - aree esondabili Ea sono ammessi interventi di cui al comma 5 art. 9 del P.A.I.
  - aree esondabili Eb sono ammessi interventi di cui al comma 6 art. 9 del P.A.I.
  - aree di canale attiva Ca sono ammessi interventi di cui al comma 7 art. 9 del P.A.I.
- IP** AREE IDONEE A NUOVI INSEDIAMENTI IN CUI PUO' ESSERE PRESCRITTA LA SOPRELEVAZIONE. - Classe Ip -
- IIC** AREE IDONEE A NUOVI INSEDIAMENTI - Classe IIC -
- IIb2** AREE IDONEE A NUOVI INSEDIAMENTI CON PRESCRIZIONI VINCOLANTI - Classe IIb2 -
- IIla** PORZIONI DI TERRITORIO INDEICATE IDONEE A NUOVI INSEDIAMENTI ED AMPLIAMENTI - Classe IIla -
- III** PORZIONI DI TERRITORIO INDEICATE POTENZIALMENTE DISSTABILIBILI IN CUI SONO AMMESSE NUOVE COSTRUZIONI PER ATTIVITA' AGRICOLA E RESIDENZE RURALI, NEL RISPETTO DI PRESCRIZIONI - Classe III indifferenziata -

Planimetria aggiornata al 10 Dicembre 2012

