


REGIONE PIEMONTE PROVINCIA DI CUNEO

# COMUNE DI COSSANO BELBO

## PIANO REGOLATORE GENERALE COMUNALE

VARIANTE N.2 APPROVATA  
CON DELIBERAZIONE G.R.  
N.7-29597 del 06/03/2000

P.R.G.C. APPROVATO CON  
DELIBERAZIONE G.R. N.60/15550  
DEL 15/9/1987

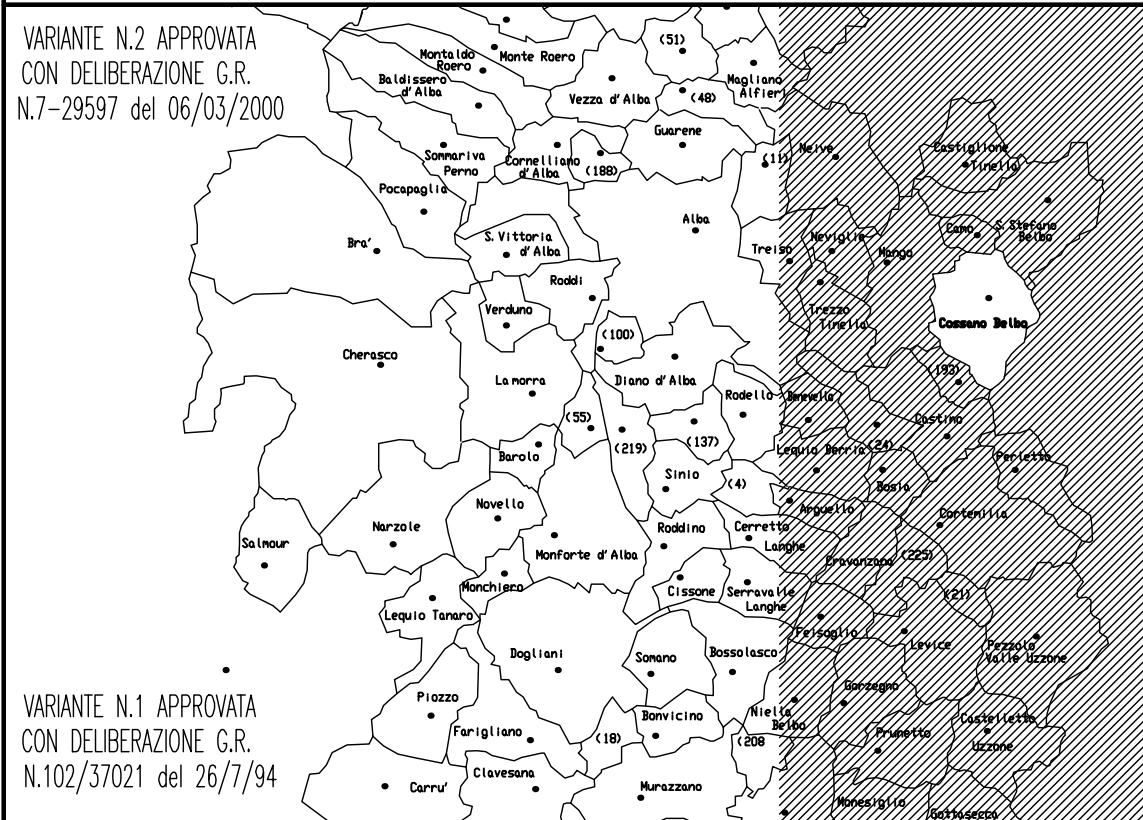

VARIANTE N.1 APPROVATA  
CON DELIBERAZIONE G.R.  
N.102/37021 del 26/7/94

PROGETTO DEFINITIVO

VARIANTE STRUTTURALE N° 3: art. 17 L.R. 56/77 e s.m.i.

2007-2012

### TAVOLA: 19 /V3

PLANIMETRIA DI PROGETTO VI  
- Assetto area produttiva Loc. Molino -

SCALA 1:2000

il Sindaco

approvato con delibera C.C. n°

in data

STUDIO DI URBANISTICA Ing. Manlio Dardo


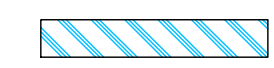
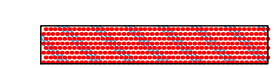
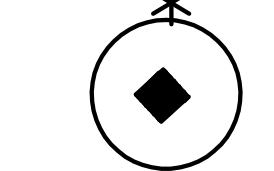
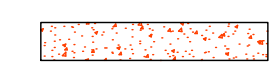
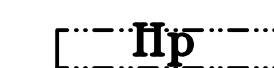







l'incaricato

CUNEO - Corso Galileo Ferraris, 11 - Tel. 0171-67052  
Fax 0171-435445 E-mail: ing.dardo@libero.it

Collaboratore: arch. Miranda Lamberti

### LEGENDA

BASE CARTOGRAFICA: COMPOSIZIONE CATASTALE 1:2000

-  AMBITO DI ZONA
-  AREA PER INSEDIAMENTI ARTIGIANALI ED INDUSTRIALI (ARTT. 17-19 N.T.A.) ESISTENTI E DI COMPLEMENTAMENTO (P.C.n.)
-  AREE INSERITE IN CLASSE IIIa INEDIFICABILI, MA UTILIZZATE PER APPORTO DI SUPERFICIE COPERTA (ART. 19 N.T.A.)
-  EDIFICIO DESTINATO AD ATTIVITA' PRODUTTIVE ESISTENTI (ART. 21 N.T.A.) UBICATO IN ZONA IMPROPRIA
-  NUCLEO FRAZIONALE RURALE (ART.23 N.T.A.)
-  AREE IDONEE A NUOVI INSEDIAMENTI IN CUI PUÒ ESSERE PRESCRITTA LA SOPRELEVAZIONE, - Classe Iip -
-  AREE IDONEE A NUOVI INSEDIAMENTI - Classe Iic -
-  PORZIONI DI TERRITORIO INEDIFICATE INIDONEE A NUOVI INSEDIAMENTI ED AMPLIAMENTI - Classe IIIa -
-  FRANA ATTIVA (comma 2, art. 9 del P.A.I.)
-  aree esondabili Ee sono ammessi interventi di cui al comma 5 art. 9 del P.A.I. (ART. 24 N.T.A.)
-  aree esondabili Eb sono ammessi interventi di cui al comma 6 art. 9 del P.A.I.
-  aree di conoide attiva Ca sono ammessi interventi di cui al comma 7 art. 9 del P.A.I.
-  PORZIONI DI TERRITORIO INEDIFICATE POTENZIALMENTE DISSESTABILI, IN CUI SONO AMMESSE NUOVE COSTRUZIONI PER ATTIVITA' AGRICOLA E RESIDENZE RURALI, NEL RISPETTO DI PRESCRIZIONI - Classe III indifferenziata -

Planimetria aggiornata al 10 Dicembre 2012

