


REGIONE PIEMONTE PROVINCIA DI CUNEO

COMUNE DI COSSANO BELBO

PIANO REGOLATORE GENERALE COMUNALE

VARIANTE N.2 APPROVATA
CON DELIBERAZIONE G.R.
N.7-29597 del 06/03/2000

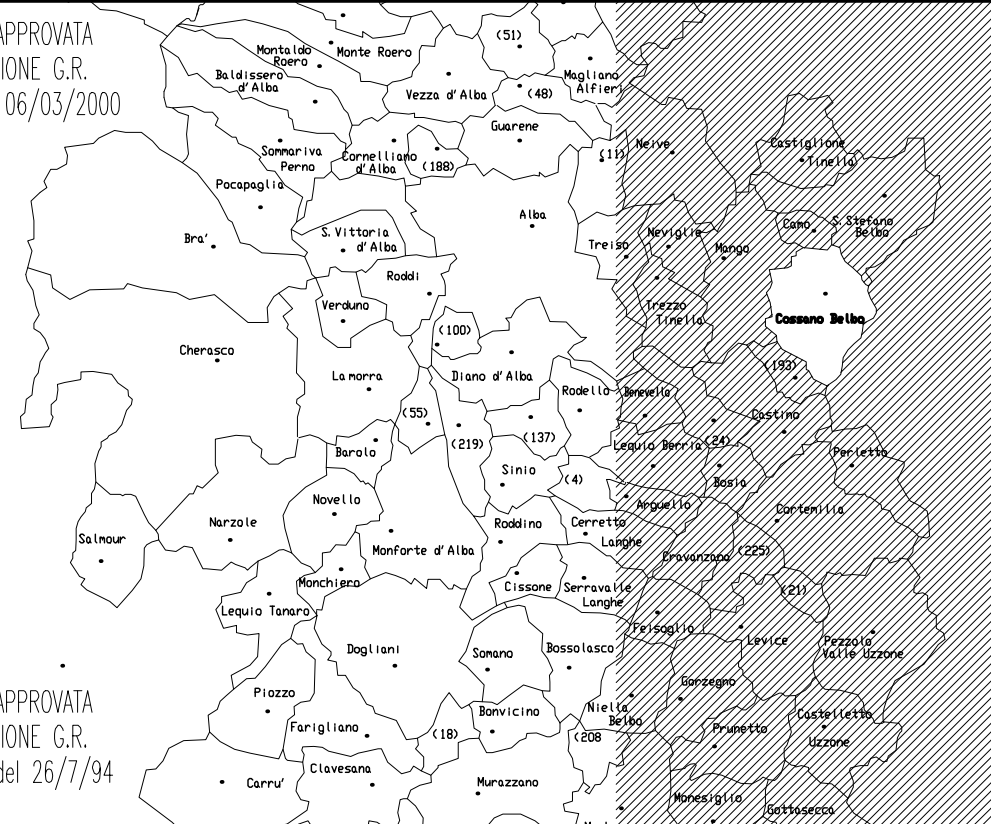

P.R.G.C. APPROVATO CON
DELIBERAZIONE G.R. N.60/15550
DEL 15/9/1987

VARIANTE N.1 APPROVATA
CON DELIBERAZIONE G.R.
N.102/37021 del 26/7/94

PROGETTO DEFINITIVO

VARIANTE STRUTTURALE N° 3: art. 17 L.R. 56/77 e s.m.i. 2007-2012

TAVOLA: 1 /V3

INQUADRAMENTO TERRITORIALE
- Planimetria Sintetica -

SCALA 1:25000

il Sindaco

approvato con delibera C.C. n°

in data

STUDIO DI URBANISTICA Ing. Manlio Dardo

l'incaricato

CUNEO - Corso Galileo Ferraris, 11 - Tel. 0171-67052
Fax 0171-435445 E-mail: ing.dardo@libero.it

Collaboratore: arch. Miranda Lamberti

LEGENDA

BASE CARTOGRAFICA C.T.R. 1:25.000

- CONFINE TERRITORIALE COMUNALE
- - - - - CONFINE DEI COMUNI CONTERMINI
- AREE RESIDENZIALI
- AREE PRODUTTIVE
- AREE TURISTICO-RICETTIVE
- AREE PER SERVIZI
- AREE POLIFUNZIONALI
- AREE AGRICOLE

Situazione urbanistica aggiornata al 10 Dicembre 2012

