


COMUNE DI COSSANO BELBO

PIANO REGOLATORE GENERALE COMUNALE

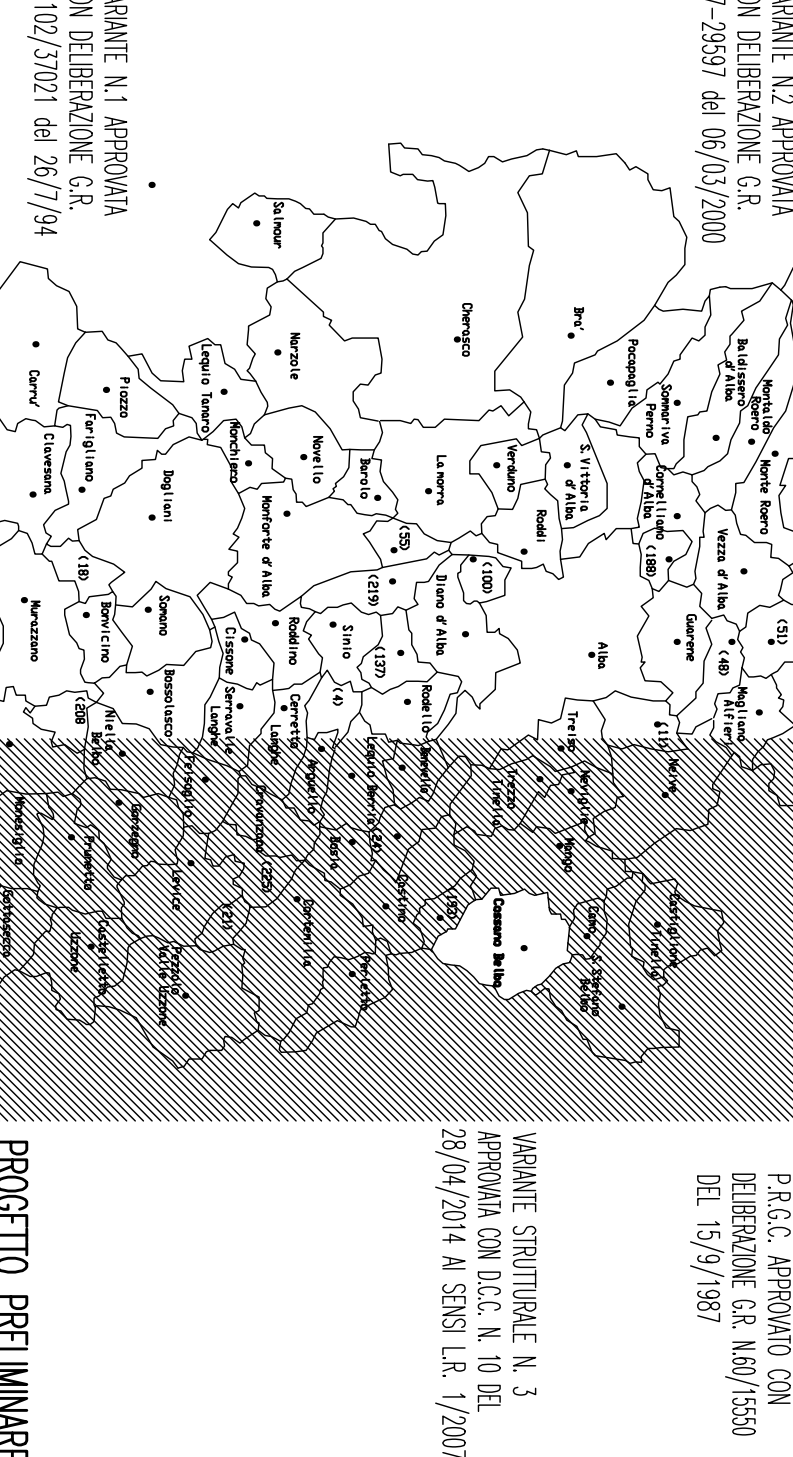

VARIANTE PARZIALE N.3 art. 17, 5 comma L.R. 56/77 e s.m. e i.
ALLA VARIANTE STRUTTURALE N. 3

2017

TAVOLA: 18 /V3-VP3

PLANIMETRIA DI PROGETTO V

- Assetto aree produttive loc. Sbovo -

visto: il Sindaco Il Responsabile del Procedimento

adottato con delibera C.C. n°

Studio di urbanistica Ing. Manlio Dardo

Incaricato

CUNEO - Corso Galileo Ferraris, 11 - Tel. 0171-67052

Fax 0171-435445 E-mail: ing.dardo@manlio.com

Collaboratore: arch. Enrico Pacifico

Legenda della Variante Parziale n° 1

AMPLIAMENTO AREA PER INSEDIAMENTI INDUSTRIALI ESISTENTI E DI
COMPLEMENTAMENTO (Pc2) (ART. 19 N.I.A.)

Legenda della Variante Parziale n° 3

AMPLIAMENTO AREA PER INSEDIAMENTI INDUSTRIALI ESISTENTI E DI
COMPLEMENTAMENTO (Pc2) (ART. 19 N.I.A.)

LEGENDA

BASE CARTOGRAFICA: COMPOSIZIONE CATASTRALE 1:2000

- AMBITO DI ZONA
- AREE RESIDENZIALI ESISTENTI A CAPACITA' INSEDIATIVA ESISTENTE (R.E.) (ART. 13 N.I.A.)
- AREA RESIDENZIALE ESISTENTE E DI COMPLEMENTAMENTO (R.C.) (ART. 14 N.I.A.)
- LOTTO LIBERO EDIFICABILE IN AREA RESIDENZIALE (ART. 14 N.I.A.)
- AREA DESTINATA AD INSEDIAMENTI ARTIGIANALI ESISTENTI CHE SI CONFERMANO (P.E.) (ART. 17-18 N.I.A.)
- AREA PER INSEDIAMENTI ARTIGIANALI ED INDUSTRIALI ESISTENTI E DI COMPLEMENTAMENTO (P.C.) (ART. 17-19 N.I.A.)
- AREE INSERITE IN CLASSE IIb EDIFICABILI, MA UTILIZZATE PER APPORTO DI SUPERFICIE COBERTA PUBBLICHE IN PROGETTO (ART. 19 N.I.A.)
- AREE PER SERVIZI ED ATTREZZATURE PUBBLICHE IN PROGETTO (ART. 8-9 N.I.A.)
- OGNUNA DEL
- SPAZI FUNZIONALI ALLE ATTIVITA' PRODUTTIVE
- IMPIANTI DI DEPURAZIONE PRIVATI
- ROTATORIA IN PROGETTO
- ARGOMENTAZIONE ESISTENTE
- AREE AGRICOLE (ART. 21 N.I.A.)
- AREE IDONEE A NUOVI INSEDIAMENTI IN CUI PUO' ESSERE PRESCRITTA LA SOREPREVAZIONE. - Classe IIP -
- AREE IDONEE A NUOVI INSEDIAMENTI - Classe IIc -
- AREE IDONEE A NUOVI INSEDIAMENTI CON PRESCRIZIONI VINCOLANTI - Classe IIb2 -
- POZZI DI TERRITORIO INEDIFICATE INIDONEE A NUOVI INSEDIAMENTI ED AMPLIAMENTI - Classe IIb -
- FRANCA ATTIVA (comma 2, art. 9 del P.A.I.) (ART. 24 N.I.A.)
- aree assecondabili Ee sono ommesse interventi di cui al comma 5 art. 9 del P.A.I.
- aree assecondabili Ed sono ommesse interventi di cui al comma 6 art. 9 del P.A.I.
- aree di conode attiva Co sono ommesse interventi di cui al comma 7 art. 9 del P.A.I.
- PORZIONI DI TERRITORIO INEDIFICATE POTENZIALMENTE DISSESTABILI, IN CUI SONO AMMESSE NUOVE COSTRUZIONI PER ATTIVITA' AGRICOLA E RESIDENZE RURALI, NEL RISPETTO DI PRESCRIZIONI - Classe III indifferenziata -

MODIFICHE DI VARIANTE STRUTTURALE N.3

