

REGIONE PIEMONTE


PROVINCIA DI CUNEO

# COMUNE DI COSSANO BELBO

## PIANO REGOLATORE GENERALE COMUNALE

VARIANTE N.2 APPROVATA  
CON DELIBERAZIONE G.R.  
N.7-29597 del 06/03/2000

P.R.G.C. APPROVATO CON  
DELIBERAZIONE G.R. N.69/15550  
DEL 15/9/1987

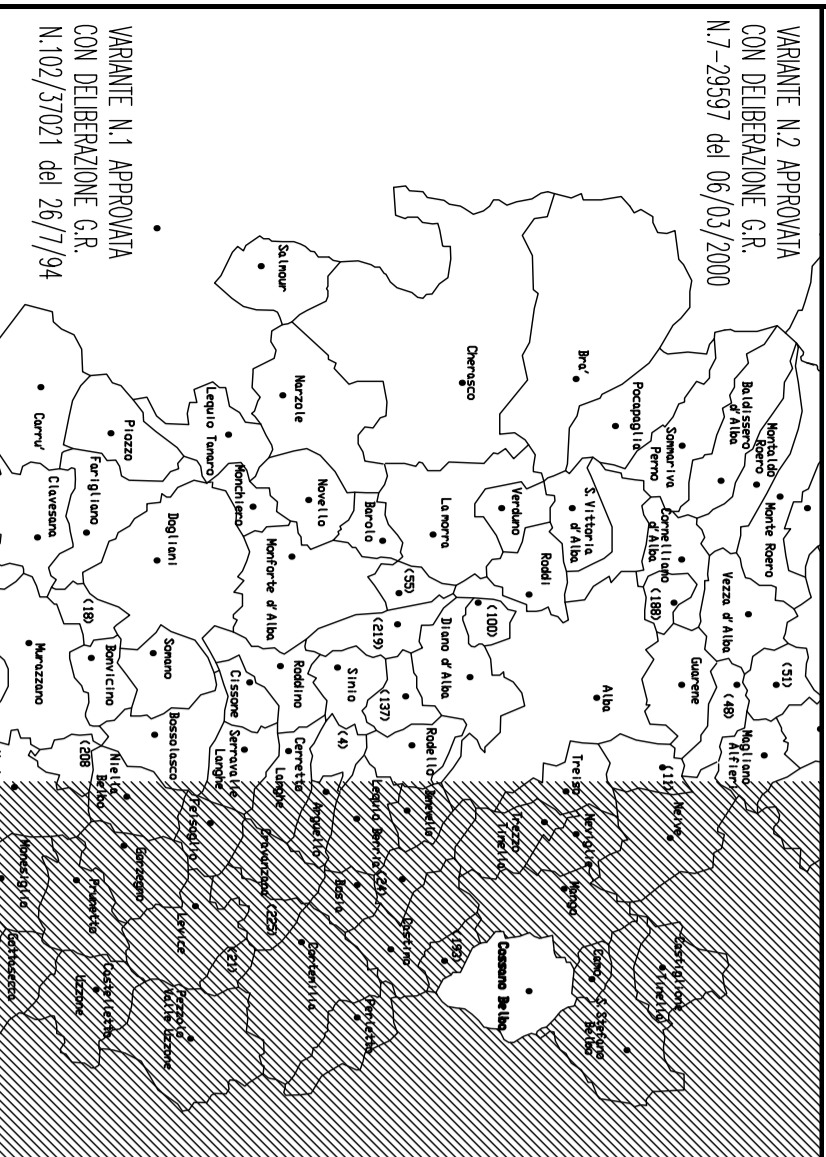

VARIANTE STRUTTURALE N. 3  
APPROVATA CON D.C.C. N. 10 DEL  
28/04/2014 AI SENSI L.R. 1/2007

PROGETTO PRELIMINARE

VARIANTE N.1 APPROVATA  
CON DELIBERAZIONE G.R.  
N.102/37021 del 26/7/94

VARIANTE PARZIALE N.3 art. 17, 5° comma L.R. 56/77 e s.m. e i.  
ALLA VARIANTE STRUTTURALE N. 3

2017

### TAVOLA SCHEMATICA

## DELLE URBANIZZAZIONI PRIMARIE ESISTENTI (SCALA 1:2000)

visto: il Sindaco

Il Responsabile del Procedimento

adottato con delibera C.C. n°

in data

**STUDIO DI URBANISTICA Ing. Manlio Dardo**

l'incaricato

CUNEO – Corso Galileo Ferraris, 11 – Tel. 0171-67052  
Fax 0171-435445 E-mail: ing.dardo@gmail.com

Collaboratore: arch. Enrico Pacifico

### Legenda della urbanizzazioni primarie

- RETE ACQUEDOTTISTICA (lungo la Strada Provinciale )
- ILLUMINAZIONE PUBBLICA (lungo la Strada Provinciale )
- ILLUMINAZIONE PRIVATA
- IMPIANTO DI DEPURAZIONE AZIENDALE
- ······ CONDOTTA CONSORTILE DI RACCOLTA ACQUE REFLUE E RICONDUZIONE DELLE STESSA ALL'IMPIANTO DI DEPURAZIONE A S. STEFANO BELBO
- ARGINATURA ESISTENTE

N.B. LINEE GAS E TELEFONICA ESISTENTI

