

REGIONE PIEMONTE
PROVINCIA DI CUNEO

COMUNE DI COSSANO BELBO

VARIANTE STRUTTURALE n.3 AL PIANO REGOLATORE
COMUNALE

(approvato con D.G.R. n.)

TAV. 2

CARTA DEI CORSI D'ACQUA
MAGGIORMENTE SIGNIFICATIVI E
DELLE OPERE DI DIFESA IDRAULICA
REALIZZATE

scala 1:10.000
Febbraio 2012

PROGETTO PRELIMINARE
(opera ai sensi art. 85, D.P.R. 380/01, per opere da concepire, reso da S.P.F.A.G. con nota prot. n.)
Adesso con D.G.R. n.

PROGETTO DEFINITIVO
Adesso con D.G.R. n.

Sindaco:

Segretario Comunale:

Responsabile del Procedimento:

STUDIO GEOLOGICO
ING. CHIARINO CORTI
Via Poletto 6 - 11100 Cuneo
Tel. 0171/411111
geologia@studiocorti.it
www.studiocorti.it

Corsi d'acqua



T. Belbo, alveo attuale.



Corsi d'acqua pubblici a sedime demaniale.



RII minori a sedime privato.



Canali irrigui in parte dismessi. La loro efficienza idraulica dovrà essere mantenuta in quanto rivestono un'importante funzione di drenaggio e regimazione delle acque provenienti dal sovrastante settore collinare.

Distanze di rispetto dai corsi d'acqua

Le distanze si misurano dal piede esterno dell'argine, ove presente (T. Belbo), o dal ciglio di sponda o limite del demanio se più restrittivo.

T. Belbo: acqua pubblica (n.60) a sedime demaniale. Si applicano le restrizioni derivanti dalla Carta di sintesi della pericolosità (Tav. 3); se più restrittive si applicano le seguenti distanze:
R.D. n.523/1994: metri 10 di rispetto;
L.R. n.56/77, art. 29 comma 2°: metri 50 nelle aree agricole, metri 25 nelle aree perimetrate e verificate con criterio idraulico.

Rio di Como: acqua pubblica (n.72) a sedime demaniale. Si applicano le restrizioni derivanti dalla Carta di sintesi della pericolosità (Tav. 3); se più restrittive si applicano le seguenti distanze:
R.D. n.523/1994: metri 10 di rispetto;
L.R. n.56/77, art. 29 comma 2°: metri 50 nelle aree agricole, metri 25 nelle aree perimetrate e verificate con criterio idraulico.

Rio Tomionio: acqua pubblica (n.69) a sedime demaniale. Si applicano le restrizioni derivanti dalla Carta di sintesi della pericolosità (Tav. 3); se più restrittive si applicano le seguenti distanze:
R.D. n.523/1994: metri 10 di rispetto;
L.R. n.56/77, art. 29 comma 2°: metri 50 nelle aree agricole, metri 25 nelle aree perimetrate e verificate con criterio idraulico.

Rio Bissegio/Loutonzo: acqua pubblica (n.70) a sedime demaniale. Si applicano le restrizioni derivanti dalla Carta di sintesi della pericolosità (Tav. 3); se più restrittive si applicano le seguenti distanze:
R.D. n.523/1994: metri 10 di rispetto;
L.R. n.56/77, art. 29 comma 2°: metri 50.

Rio S. Maria: tratto tombinato presso il concastrico. Si applica una fascia di rispetto inderogabile di almeno 3 metri dalla sponda esterna della condotta protetta in superficie.

RII minori a sedime privato individuati in cartografia. Si applicano le restrizioni derivanti dalla Carta di sintesi della pericolosità (Tav. 3); se più restrittive si applicano le seguenti distanze: metri 10.

Opere ed interventi idraulici



Ponti ricostruiti (post alluvione 1994).



Ponti ampliati (post alluvione 1994).



Ponti verificati con T=50, 200, 500 anni.



Ponti verificati con T=50, 200 anni.



Ponti con verifica negativa per T=50 anni.



Argine in terra con paramento interno in materasso Reno o scogliera.



Difesa spondale: muro in ds.



Tratto di rio interessato da interventi di decappulamento, disboscamo, risagomatura e ripristino sezione idraulica.



Tratto terminale di rio idraulicamente regolarizzato e protetto con interventi quali: difese spondali, basistruttura del fondo, sovrallungamento sezione idraulica, pulizia.



Tratto di rio interessato da recenti interventi di manutenzione e difesa idraulica: pulizia, stabilizzazione delle sponde con opere di difesa spondale in massi d'edifici.



Briglia soletiva.



Tratto intubato di corso d'acqua (vedi particolare).



Base catastale

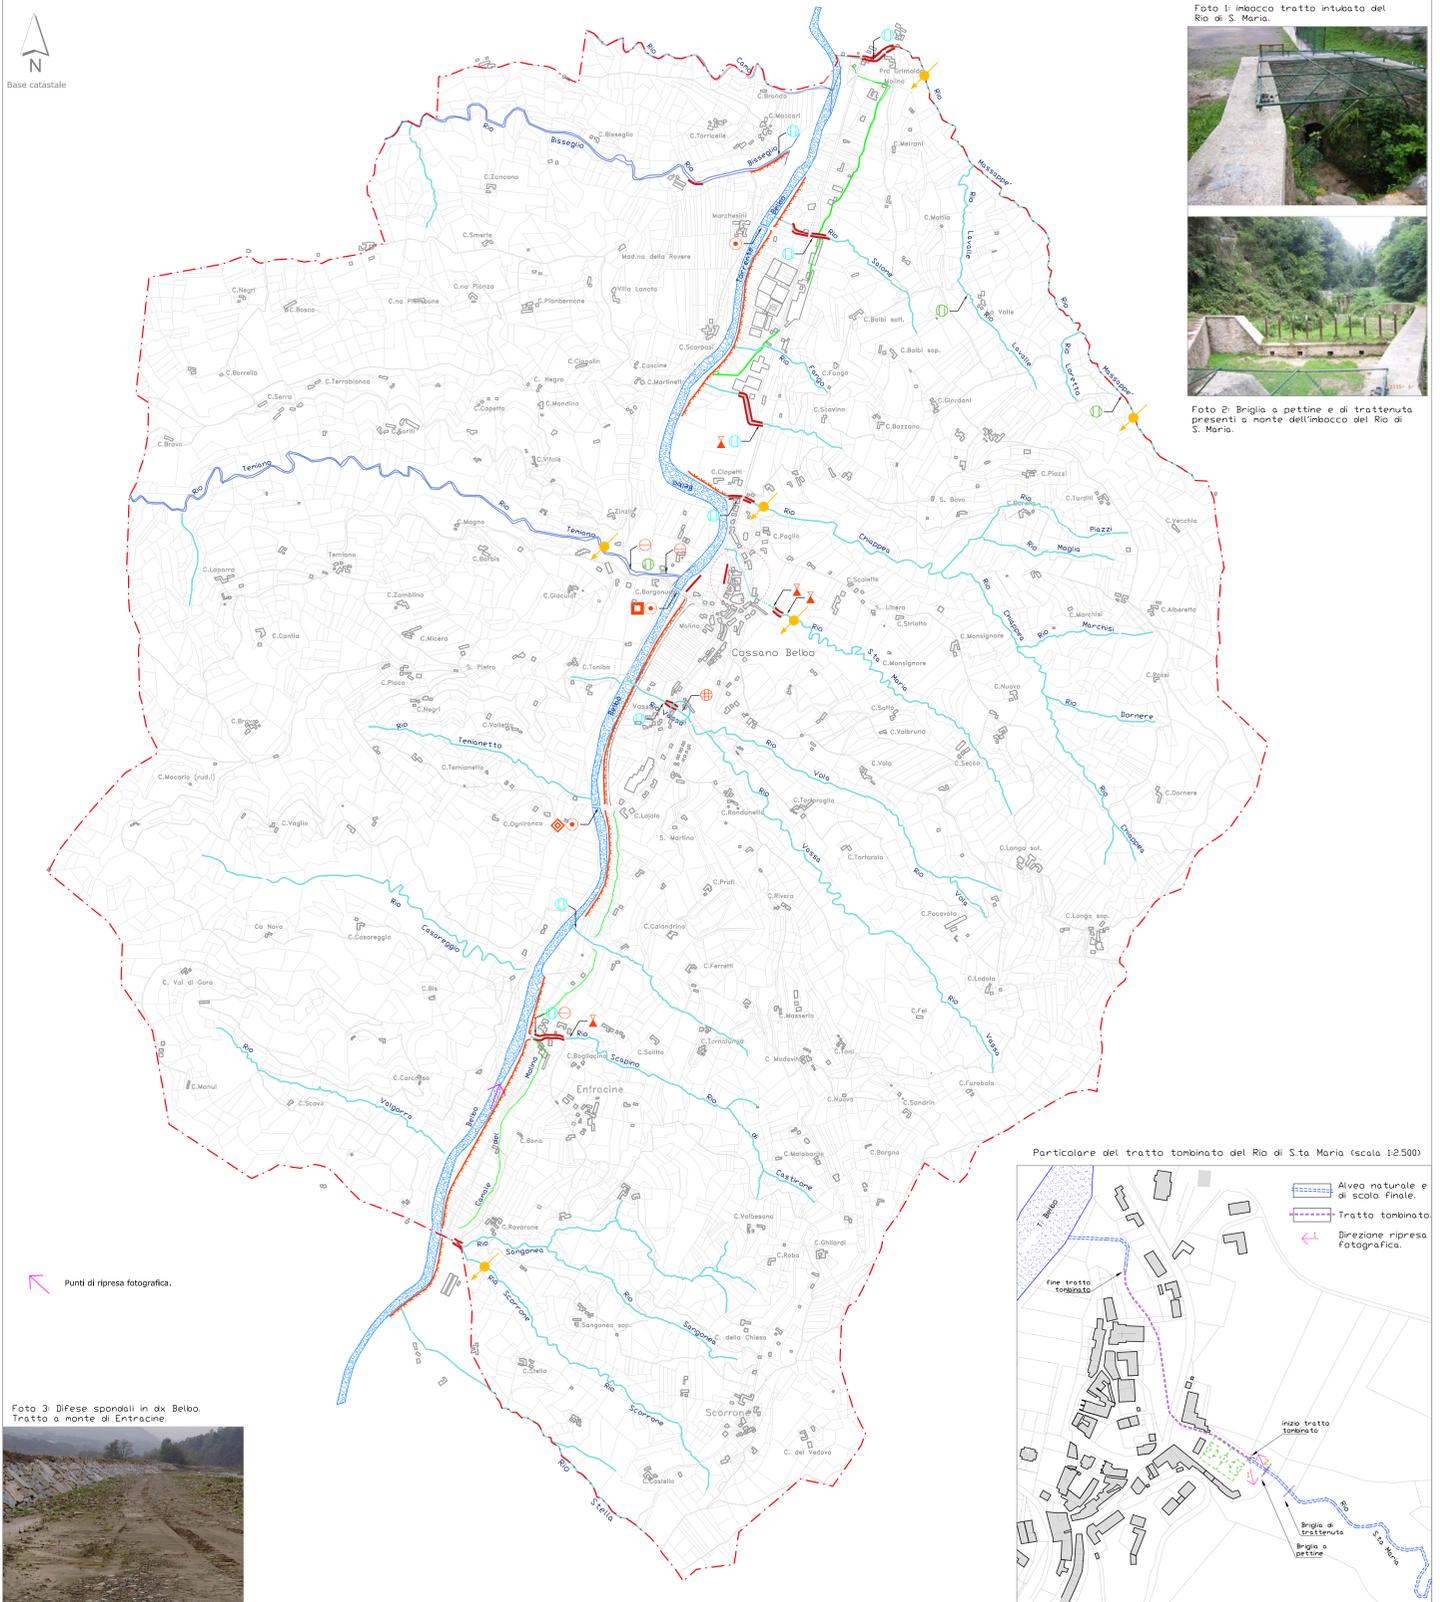


Foto 1: imbocco tratto intubato del Rio di S. Maria.



Foto 2: Briglia a pettine e di trattenuta presenti a monte dell'imbocco del Rio di S. Maria.

Particolare del tratto tombinato del Rio di S. Maria (scala 1:2.500)

